



Datum	Erstellung / Änderung
25.06.2019	sw Erstellung
22.04.2021	sw Geltungsbereich geändert, Flächen angepasst, Fauna ergänzt
05.11.2021	sw Geltungsbereich erweitert
20.01.2022	sw Vögel ergänzt

Maßstab 1:1000



Legende

Gebüsch, Hecken, Säume heimischer Arten auf frischen Standorten
(02.200)

Ufergehölzsaum heimisch
§ 30 BNatSchG (02.320)

Durch Verbuschung degenerierte Sonderstandorte
(02.700)

Kleinspeicher, Teiche, Grubengewässer
(Kies- und Tongruben, Steinbruch, nicht renaturiert, in Betrieb)
(05.352)

Artenarme oder nitrophytische Ruderalvegetation
(09.123)

Schotterhalde, Abbruchmaterial von Gebäuden
(10.430)

Sehr stark oder völlig versiegelte Fläche
(10.510)

Sehr stark oder völlig versiegelte Fläche, mit fortgeschrittener
Gehölzsukzession
(10.510)

Nahezu versiegelte Fläche, Pflaster
(10.520)

Schotter-, Kies- und Sandweg, -platz
(10.530)

Dachfläche nicht begrünt
(10.710)

Grenze des räumlichen Geltungsbereichs des Bebauungsplans
(§ 9 Abs. 7 BauGB)

Vögel:

Gr Gartenrotschwanz
H Haussperling
Kg Klappergrasmücke
Tf Turmfalke
Wd Weidenmeise

Flugbewegungen Fledermäuse

geprüft: 20.01.2022, S. O.


Dateiname: bbiwe_lp_2d3.dwg

Blattgröße: 68 cm x 29,7 cm

erstellt mit: StadtCAD 15

basierend auf: AutoCAD Map 3D 2013

Auszug aus den Geobasisdaten der Hessischen Verwaltung für Bodenmanagement und Geoinformation
Stand: 02.2019

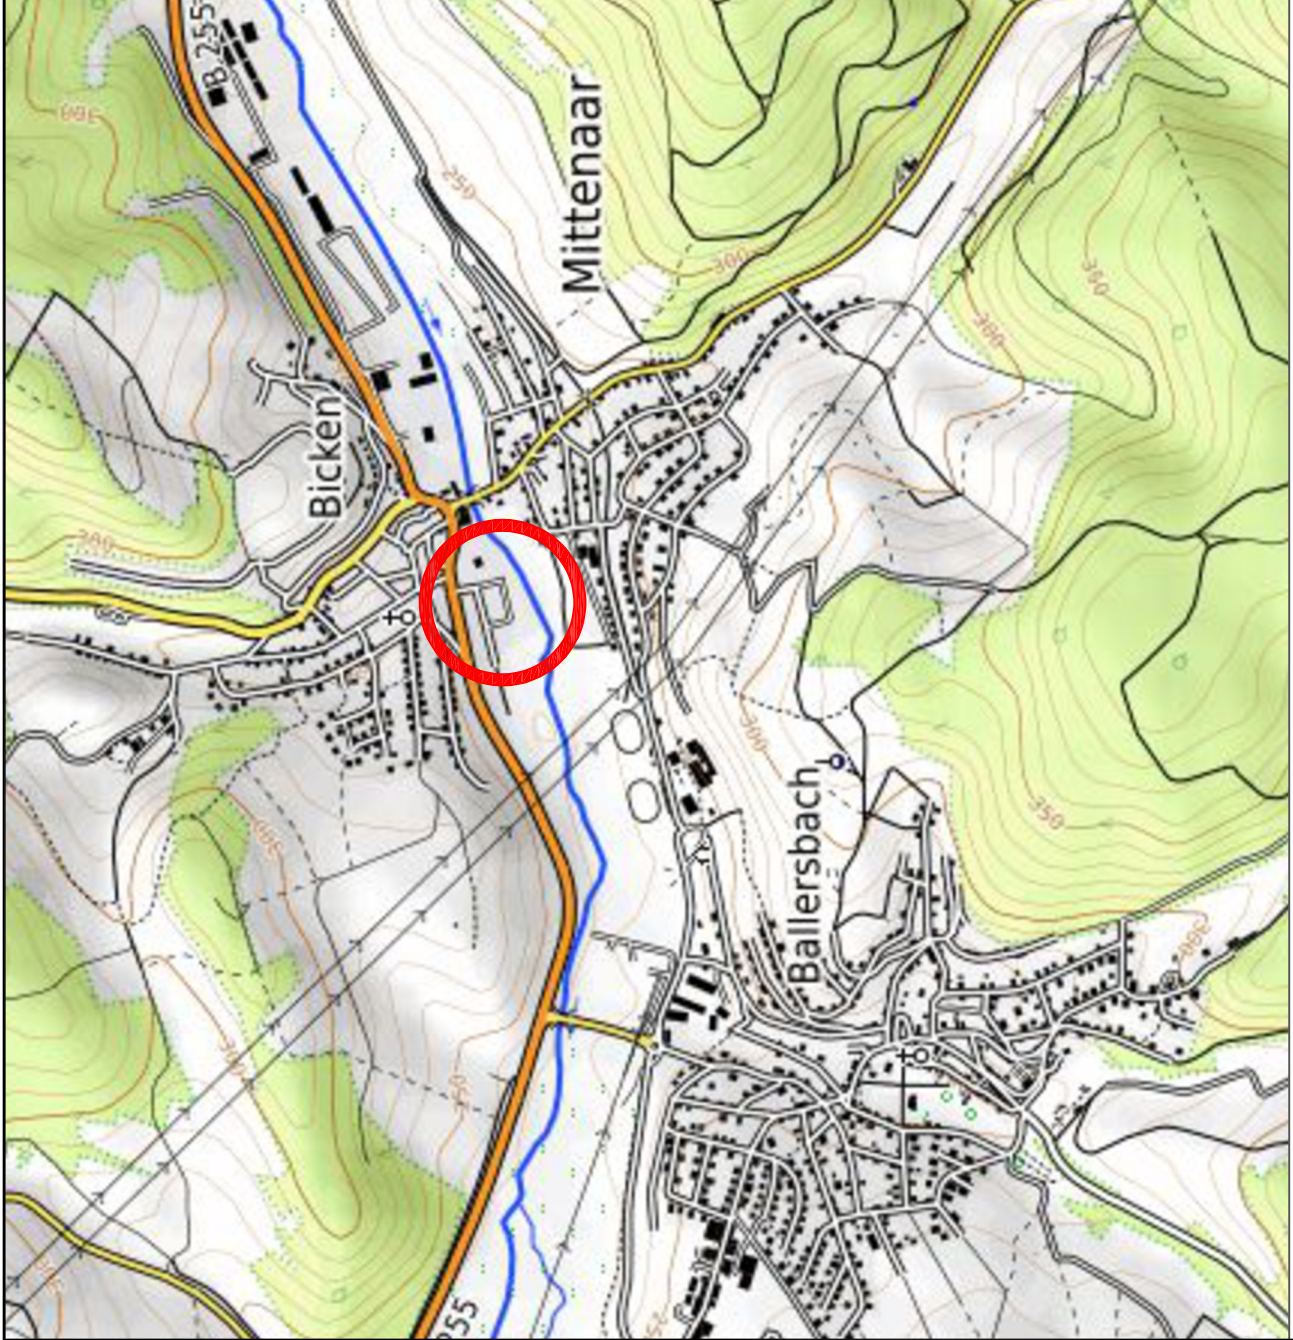

Kartendaten: © OpenStreetMap-Mitwirkende, SRTM | Kartendarstellung: © OpenTopoMap (CC-BY-SA)

Gemeinde Mittenaar

Landschaftsplanerischer Beitrag zum Bebauungsplan

"Bicken West an der Aar"

OT Bicken

- Bestand -



Planungsbüro**Koch**

Dipl.-Geogr. Christian Koch, Stadtplaner AKH
Alte Chaussee 4, 35614 Allar
www.pbkoch.de
info@pbkoch.de

Planungsbüro für

• Städtebau

• Freiraum

• Landschaft

• Straßen- und Tiefbau

Planbearbeitung

Dipl.-Ing. Sibylle Oberheidt

Stand

20.01.2022

Tel. (0 64 43) 6 90 04-0
Fax (0 64 43) 6 90 04-34