



Darstellung der Flächen vor der Änderung des Flächennutzungsplanes  
(Auszug aus dem rechtswirksamen Flächennutzungsplan)

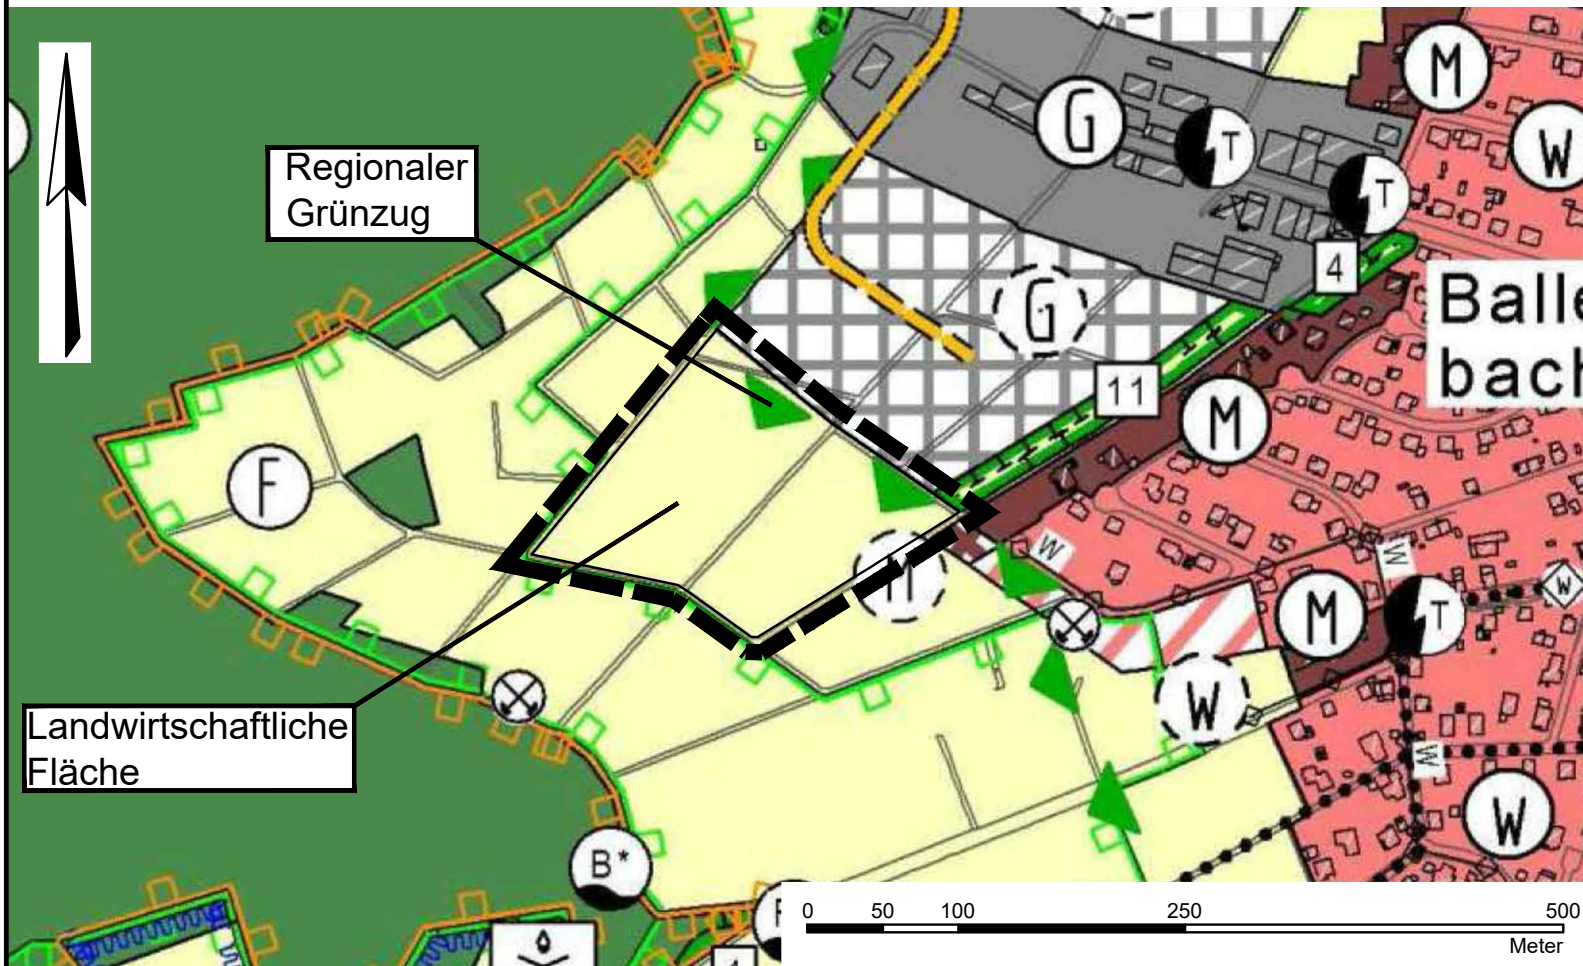

Darstellung der Flächen durch Änderung des rechtswirksamen  
Flächennutzungsplanes

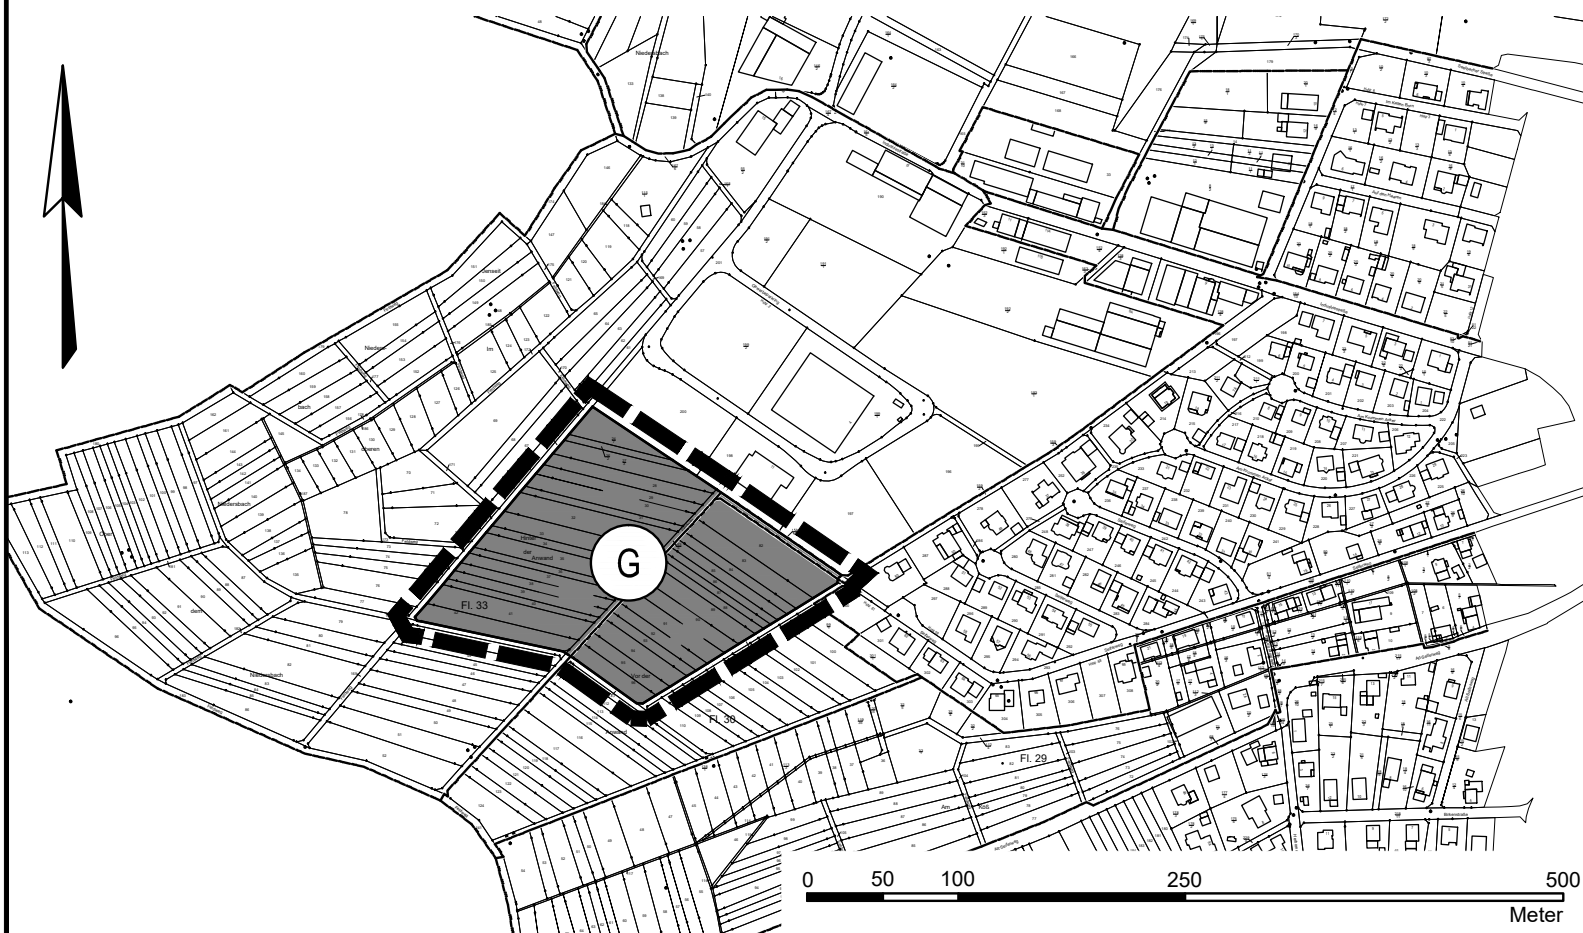

### Planzeichenerklärung

- Geltungsbereich
- Gewerbliche Bauflächen

## Gemeinde Mittenaar Flächennutzungsplan-Änderung "Erweiterung des Gewerbeparks Ballersbach West"

Ortsteil Ballersbach

#### Endgültige Fassung

Bearbeitet:	I. Zillinger		Maßstab:	Stand:	25.08.2023
Gezeichnet:	Gawelek		1:5.000	Zeichnungsnummer:	2101/2
Geprüft:				Ersatz für:	

**Ingenieurbüro Zillinger**

35396 Gießen, Weimarer Str. 1, Fon (0641) 95212-0, Fax (0641) 95212-34, info@buero-zillinger.de, www.buero-zillinger.de